

PROGETTO DI VARIANTE URBANISTICA
(ai sensi dell'art. 35 L.R. 65/2014) CON
COMPLETAMENTO DELL'EDIFICIO SITO
IN VIA G. ROSSA ANGOLO S.P. 18 DEL
M. AMIATA A PIANCASTAGNAIO (SIENA)

PROPRIETA' :

Ditta Arte e Pelle
di Brogi Virgilio

TECNICO :

Arch. Alessandra Giglioli

SCALA 1:200


DATA : Giugno 2021

2

STATO AUTORIZZATO - PROSPETTI
(Ultima SCIA del 13.11.2019 prot. 12374)



PROSPETTO SUD-OVEST

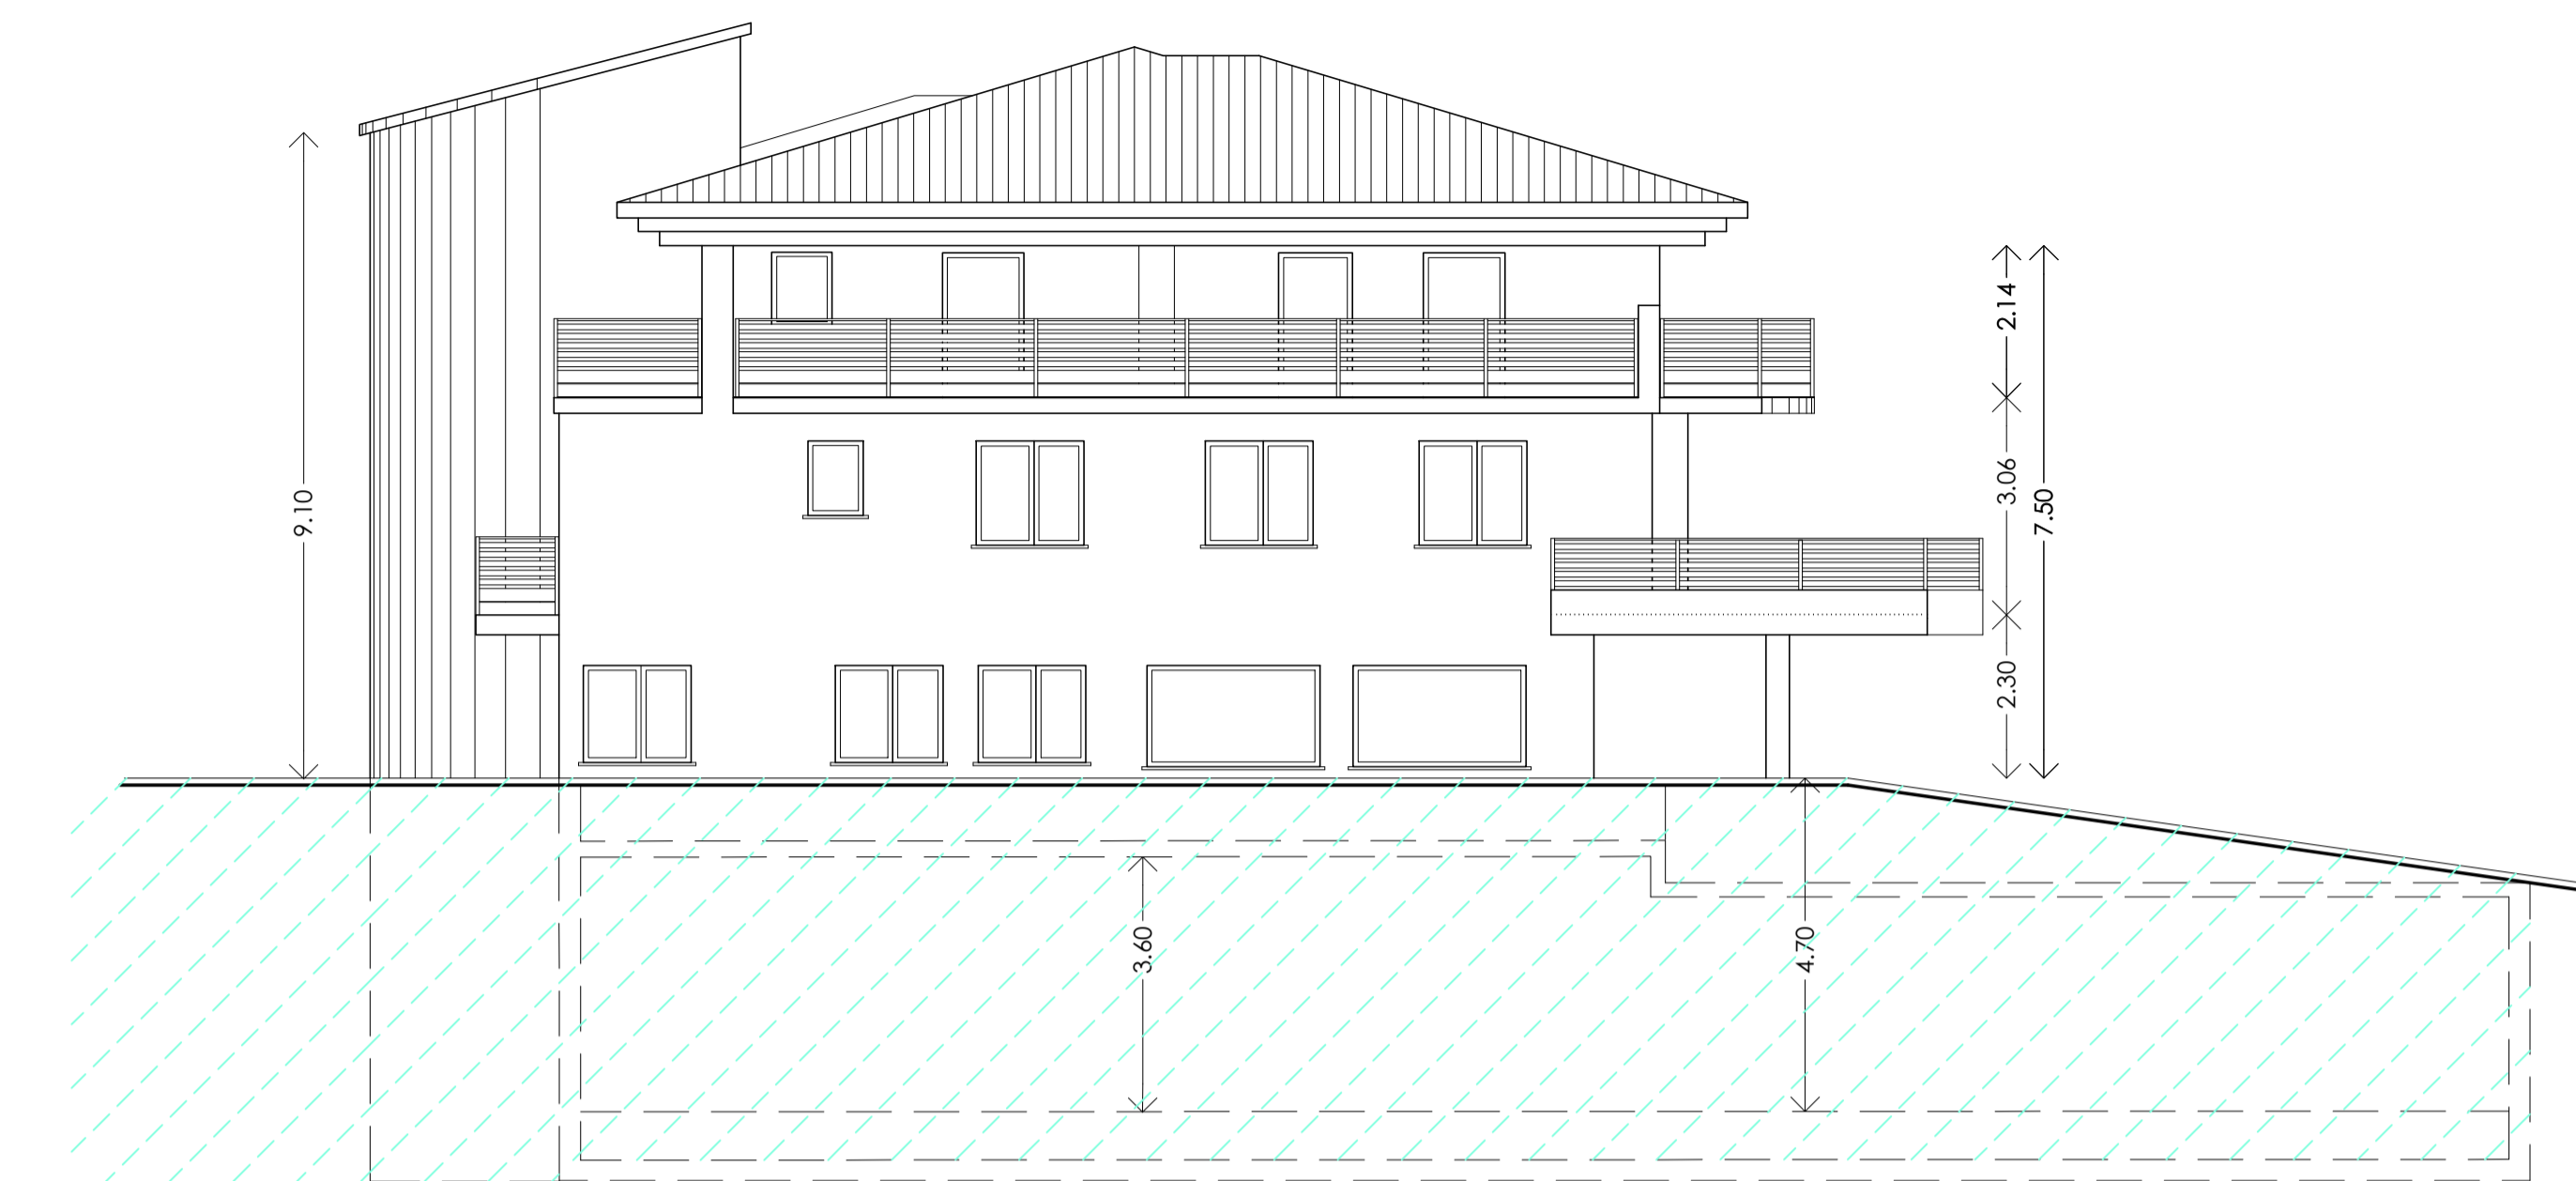

PROSPETTO SUD-EST



PROSPETTO NORD-OVEST



PROSPETTO NORD-EST